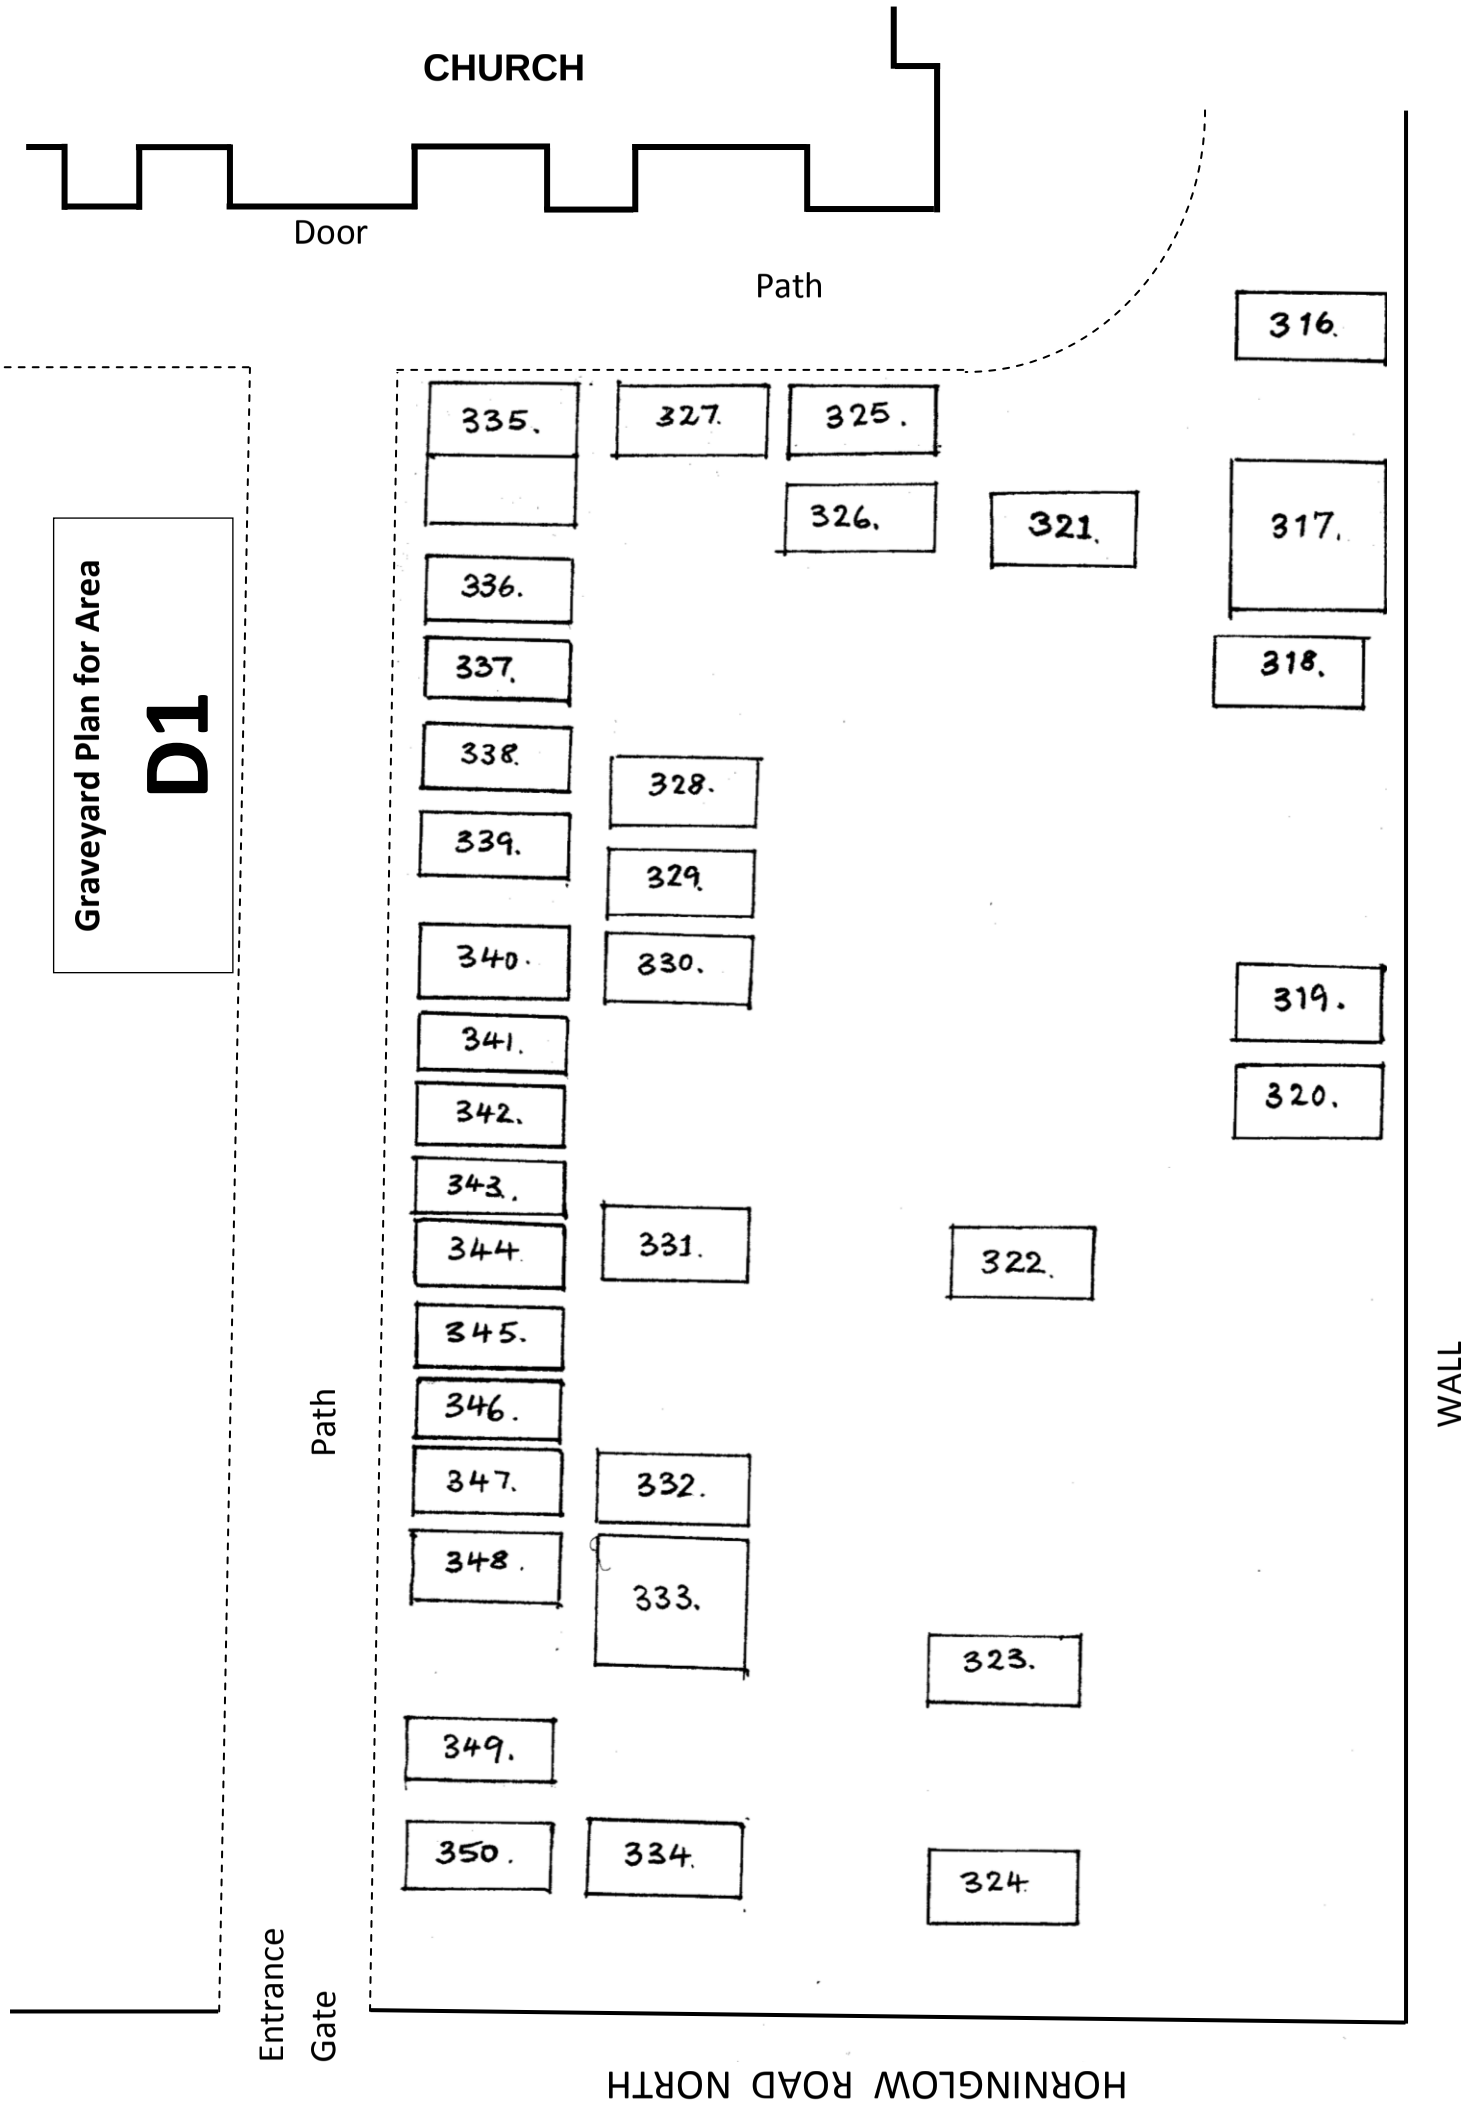
CHURCH
Door
Path
Graveyard Plan for Area
D1
335.
327.
325.
316.
326.
321.
317.
336.
337.
318.
338.
328.
339.
329.
340.
330.
319.
341.
320.
342.
343.
344.
331.
322.
345.
346.
Path
347.
332.
348.
333.
323.
349.
350.
334.
324.
WALL
Entrance
Gate
HORNINGLOW ROAD NORTH